


PŮDORYS 1.P.P.:

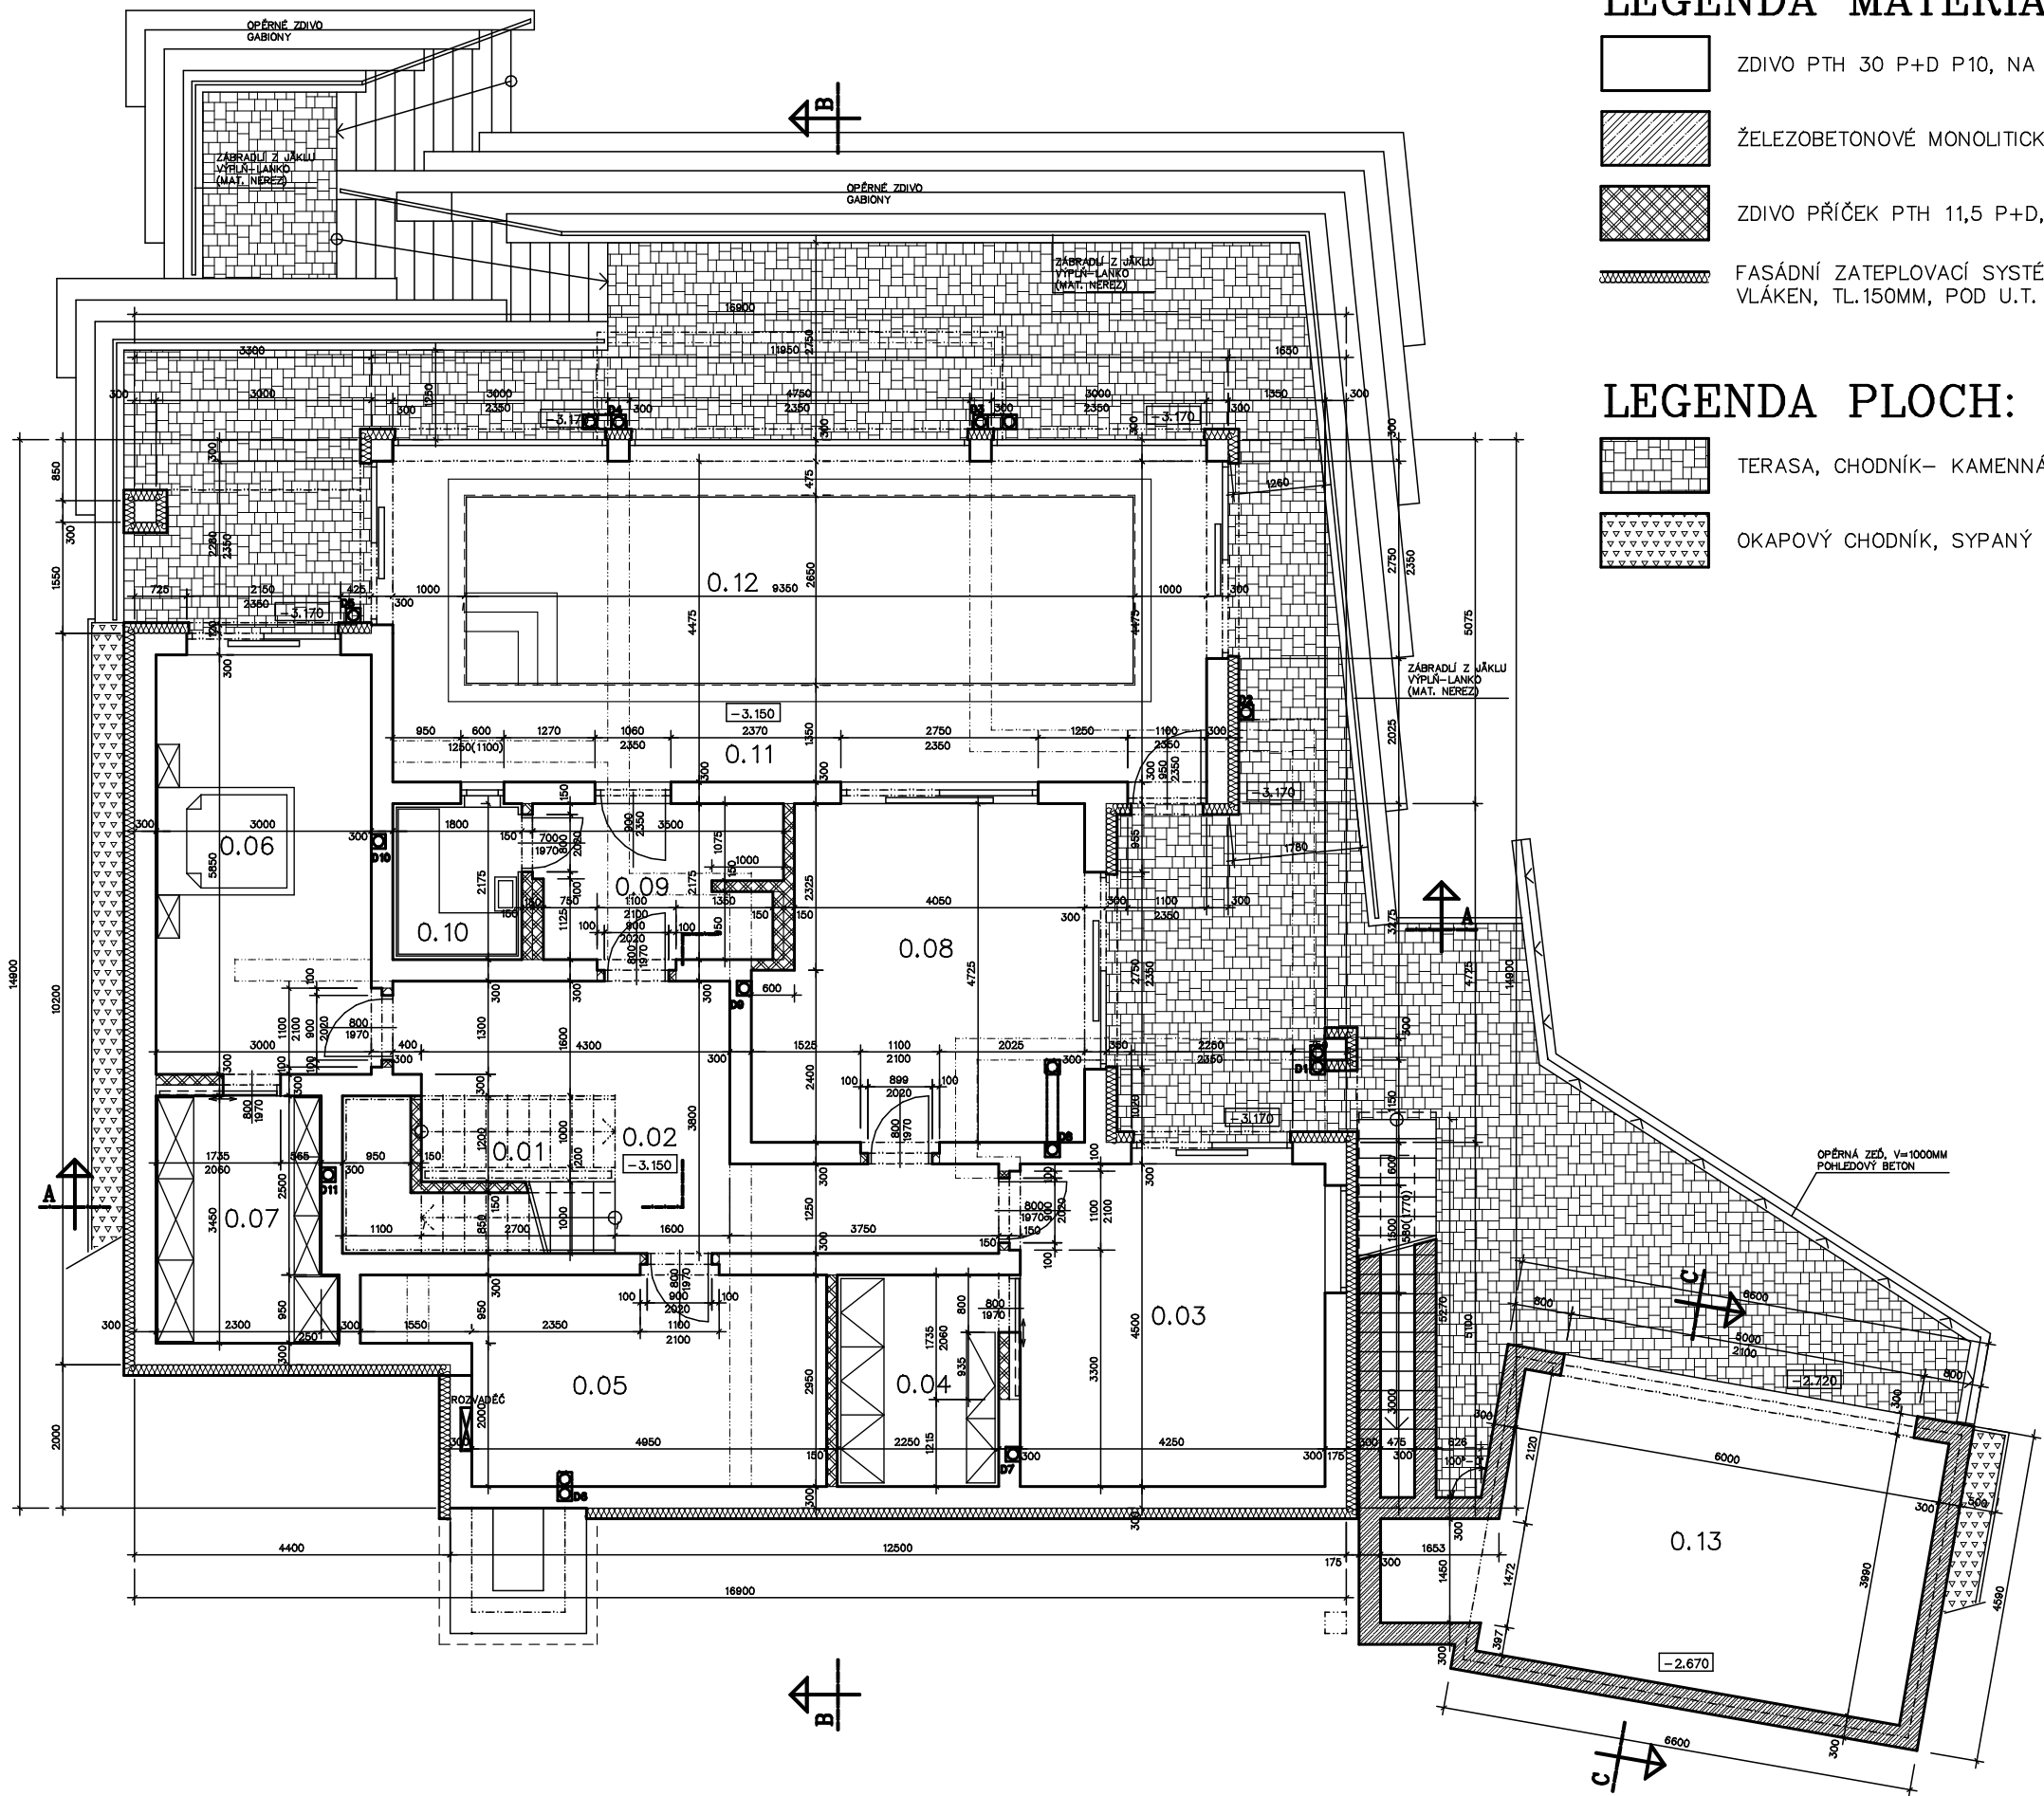

LEGENDA MATERIÁLU:

- ZDIVO PTH 30 P+D P10, NA M5
- ŽELEZOBETONOVÉ MONOLITICKÉ KONSTRUKCE
- ZDIVO PŘÍČEK PTH 11,5 P+D, PTH 8 P+D, NA M5
- FASÁDNÍ ZATEPLOVACÍ SYSTÉM Z MINERÁLNÍCH VLÁKEN, TL.150MM, POD U.T. 100MM

LEGENDA PLOCH:

- TERASA, CHODNÍK- KAMENNÁ DLAŽBA
- OKAPOVÝ CHODNÍK, SYPANÝ KAČÍREK

TAB.MÍSTNOSTÍ:

OZNAČ.	ÚČEL MÍSTNOSTI	PLOCHA	SKLADBA	POVRCH		
				PODLAHA	STROP	STĚNY
1.01	SCHODIŠTĚ	8.36	D	DLAŽBA	PODHLED	KER.SOKLÍK VPC OMÍTKA
0.02	CHODBA	15.61	A	DLAŽBA	PODHLED	KER.SOKLÍK VPC OMÍTKA
0.03	POKOJ	19.79	B	PLOVOUCÍ PODLAHA	PODHLED	LIŠTA VPC OMÍTKA
0.04	ŠATNA	6.80	B	PLOVOUCÍ PODLAHA	PODHLED	LIŠTA VPC OMÍTKA
0.05	TECH. MÍSTNOST	16.24	A	DLAŽBA	PODHLED	KER.SOKLÍK VPC OMÍTKA
0.06	POKOJ	18.19	B	PLOVOUCÍ PODLAHA	PODHLED	LIŠTA VPC OMÍTKA
0.07	ŠATNA	8.34	B	PLOVOUCÍ PODLAHA	PODHLED	LIŠTA VPC OMÍTKA
0.08	LETNÍ POKOJ	21.66	B	PLOVOUCÍ PODLAHA	PODHLED	LIŠTA VPC OMÍTKA
0.09	KOUPELNA+ WC	7.32	A	DLAŽBA	PODHLED	KER.OBK.L.2.2M VPC OMÍTKA
0.10	SAUNA	3.92	G	DLAŽBA	DŘEVĚNÝ OBKLAD	
0.11	BAZÉNOVÁ HALA	55.09	A	DLAŽBA	PODHLED	KER.SOKLÍK VPC OMÍTKA
0.12	BAZÉN	24.78	C	DLAŽBA		KER.SOKLÍK VPC OMÍTKA
0.13	SKLAD ZAHRADNÍHO NÁŘADÍ	27.64	E	KAMENNÁ DLAŽBA	POHLEDOVÝ BETON	POHLEDOVÝ BETON

AKCE:

RODINNÝ DOMEK TÁBOR
– JANA NOVOTNÁ


INVESTOR: JANA NOVOTNÁ, NAD OBCHVATEM 523, MĚSICE, 391 56 TÁBOR
AUTOR NÁVRHU: ING. ARCH. JAN HLAVÍN, PH.D., LIBUŠINA 891, MILEVSKO 399 01

GENERÁLNÍ PROJEKTANT:



ing. arch. ŠIMEČEK
Atelier Architektury
390 01 Tábor, Klokotská 104
tel.: 381 254 405, fax: 381 252 27
E-mail: simecek@oasimecek.cz, IČO: 103 19 107

PROJEKTANT ČÁSTI:

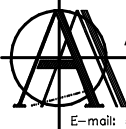

ing. arch. ŠIMEČEK
Atelier Architektury
390 01 Tábor, Klokotská 104
tel.: 381 254 405, fax: 381 252 27
E-mail: simecek@oasimecek.cz, IČO: 103 19 107

PROJEKTANT:

ING. ARCH. ŠIMEČEK

VYPRACOVAL:

JIŘÍ PEKNIC

STAVEBNÍ ÚŘAD:

TÁBOR

ZODP. PROJEKTANT:

ING. ARCH. ŠIMEČEK

KONTOLOVAL:

ING. ARCH. ŠIMEČEK

KRAJ:

JIHOČESKÝ

KOPIE ČÍSLO:

OBJEKT:

RODINNÝ DOMEK TÁBOR
– JANA NOVOTNÁ

FORMÁT:

3 A4

MĚŘÍTKO:

1: 100

OBSAH:

PŮDORYS 1.P.P.

ČÍSLO ZAKÁZKY:

04/2010

STUPEŇ:

STAV. POVOLENÍ

ČÍSLO VÝKRESU:

02

ZMĚNA:

00