


PŮDORYS 1.N.P.:

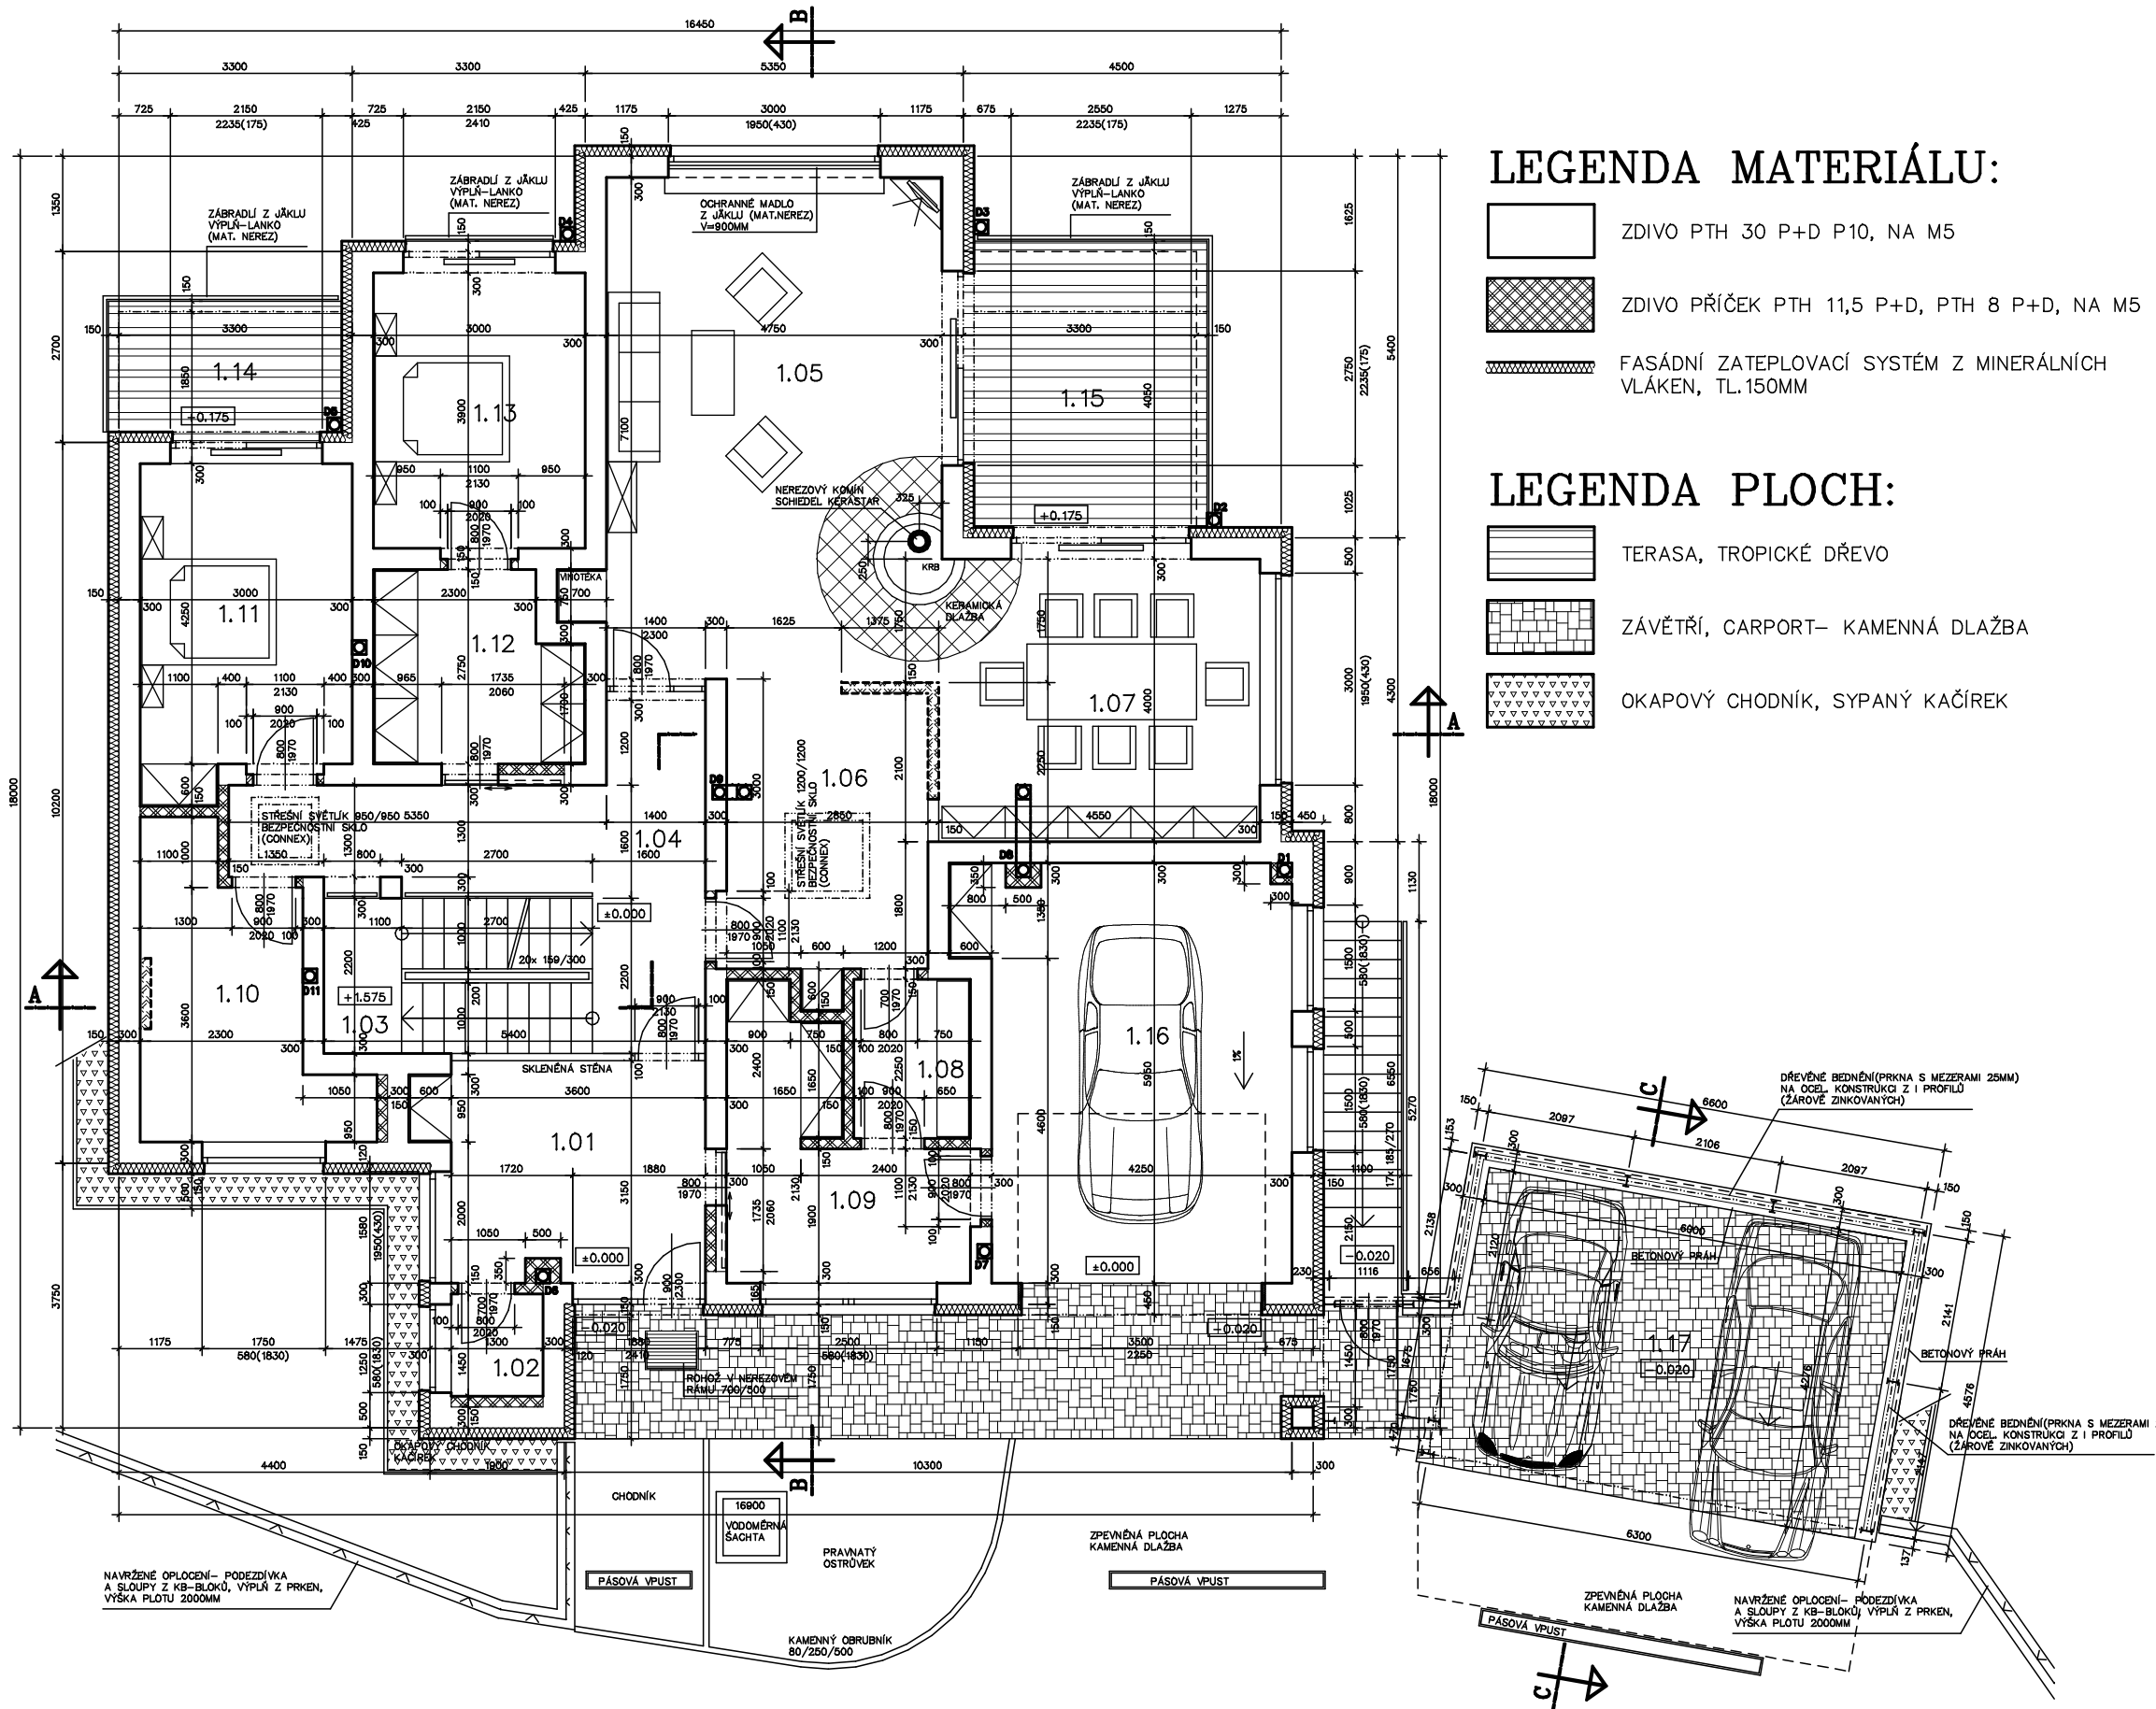

TAB.MÍSTNOSTÍ:

OZNAČ.	ÚČEL MÍSTNOSTI	PLOCHA	SKLADBA	POVRCH		
				PODLAHA	STROP	STĚNY
1.01	VSTUPNÍ HALA	12.33	H	DLAŽBA	PODHLÉD	KER.SOKLÍK VPC OMÍTKA
1.02	WC	1.89	H	DLAŽBA	PODHLÉD	KER.OBK.L.1.8M VPC OMÍTKA
1.03	SCHODIŠTĚ	9.02	D	DLAŽBA	PODHLÉD	KER.SOKLÍK VPC OMÍTKA
1.04	GALERIE	14.85	H	DLAŽBA	PODHLÉD	KER.SOKLÍK VPC OMÍTKA
1.05	OBÝVACÍ POKOJ	35.18	I/J	PARKETY, DLAŽBA	PODHLÉD	LIŠTA, K.SOKL VPC OMÍTKA
1.06	KUCHYNĚ	12.08	I	PARKETY	PODHLÉD	LIŠTA VPC OMÍTKA
1.07	JÍDELNA	18.68	I/J	PARKETY, DLAŽBA	PODHLÉD	LIŠTA, K.SOKL VPC OMÍTKA
1.08	KOMORA, SPÍŽ	3.71	H	DLAŽBA	PODHLÉD	KER.SOKLÍK VPC OMÍTKA
1.09	DOMÁCÍ PRÁCE	10.40	H	DLAŽBA	PODHLÉD	KER.SOKLÍK VPC OMÍTKA
1.10	KOUPELNA	10.38	H	DLAŽBA	PODHLÉD	KER.OBK.L.2.2M VPC OMÍTKA
1.11	POKOJ	14.05	K	PLOVOUCÍ PODLAHA	PODHLÉD	LIŠTA VPC OMÍTKA
1.12	ŠATNA	7.68	K	PLOVOUCÍ PODLAHA	PODHLÉD	LIŠTA VPC OMÍTKA
1.13	LOŽNICE	12.34	K	PLOVOUCÍ PODLAHA	PODHLÉD	LIŠTA VPC OMÍTKA
1.14	TERASA	6.42	L	TROP. DŘEVO BANKIRAI		
1.15	TERASA	14.14	M	TROP. DŘEVO BANKIRAI		
1.16	GARÁŽ	26.10	N	DLAŽBA	PODHLÉD	KER.SOKLÍK VPC OMÍTKA
1.17	CARPORT	41.69	P	KAMENNÁ DLAŽBA	POZINK. KCE. DŘEV. ZÁKLUP	POZINK. KCE. DŘEV. VÝPLŇ

AKCE:

RODINNÝ DOMEK TÁBOR
– JANA NOVOTNÁ

INVESTOR: JANA NOVOTNÁ, NAD OBCHVATEM 523, MĚSICE, 391 56 TÁBOR
AUTOR NÁVRHU: ING. ARCH. JAN HLAVÍN, PH.D., LIBUŠINA 891, MILEVSKO 399 01

GENERÁLNÍ PROJEKTANT:



ing. arch. ŠIMEČEK
Atelier Architektury
390 01 Tábor, Klakotská 104
tel.: 381 254 405, fax: 381 252 27
E-mail: simecek@asimecek.cz, IČO: 103 19 107

PROJEKTANT ČÁSTI:



ing. arch. ŠIMEČEK
Atelier Architektury
390 01 Tábor, Klakotská 104
tel.: 381 254 405, fax: 381 252 27
E-mail: simecek@asimecek.cz, IČO: 103 19 107

PROJEKTANT: ING. ARCH. ŠIMEČEK
ZODP. PROJEKTANT: ING. ARCH. ŠIMEČEK
KOPIE ČÍSLO: OBJEKT:

RODINNÝ DOMEK TÁBOR
– JANA NOVOTNÁ

MĚŘÍTKO: 1: 100
OBSAH: PŮDORYS 1.N.P.

VYPRACOVAL: JIŘÍ PEKNIC
KONTOLOVAL: ING. ARCH. ŠIMEČEK
FORMÁT: 3 A4
DATUM: 02/2010
ČÍSLO ZAKÁZKY: 04/2010
STUPEŇ: STAV. POVOLENÍ
ČÍSLO VÝKRESU: ZMĚNA:

TÁBOR
JIHOČESKÝ
01
00