


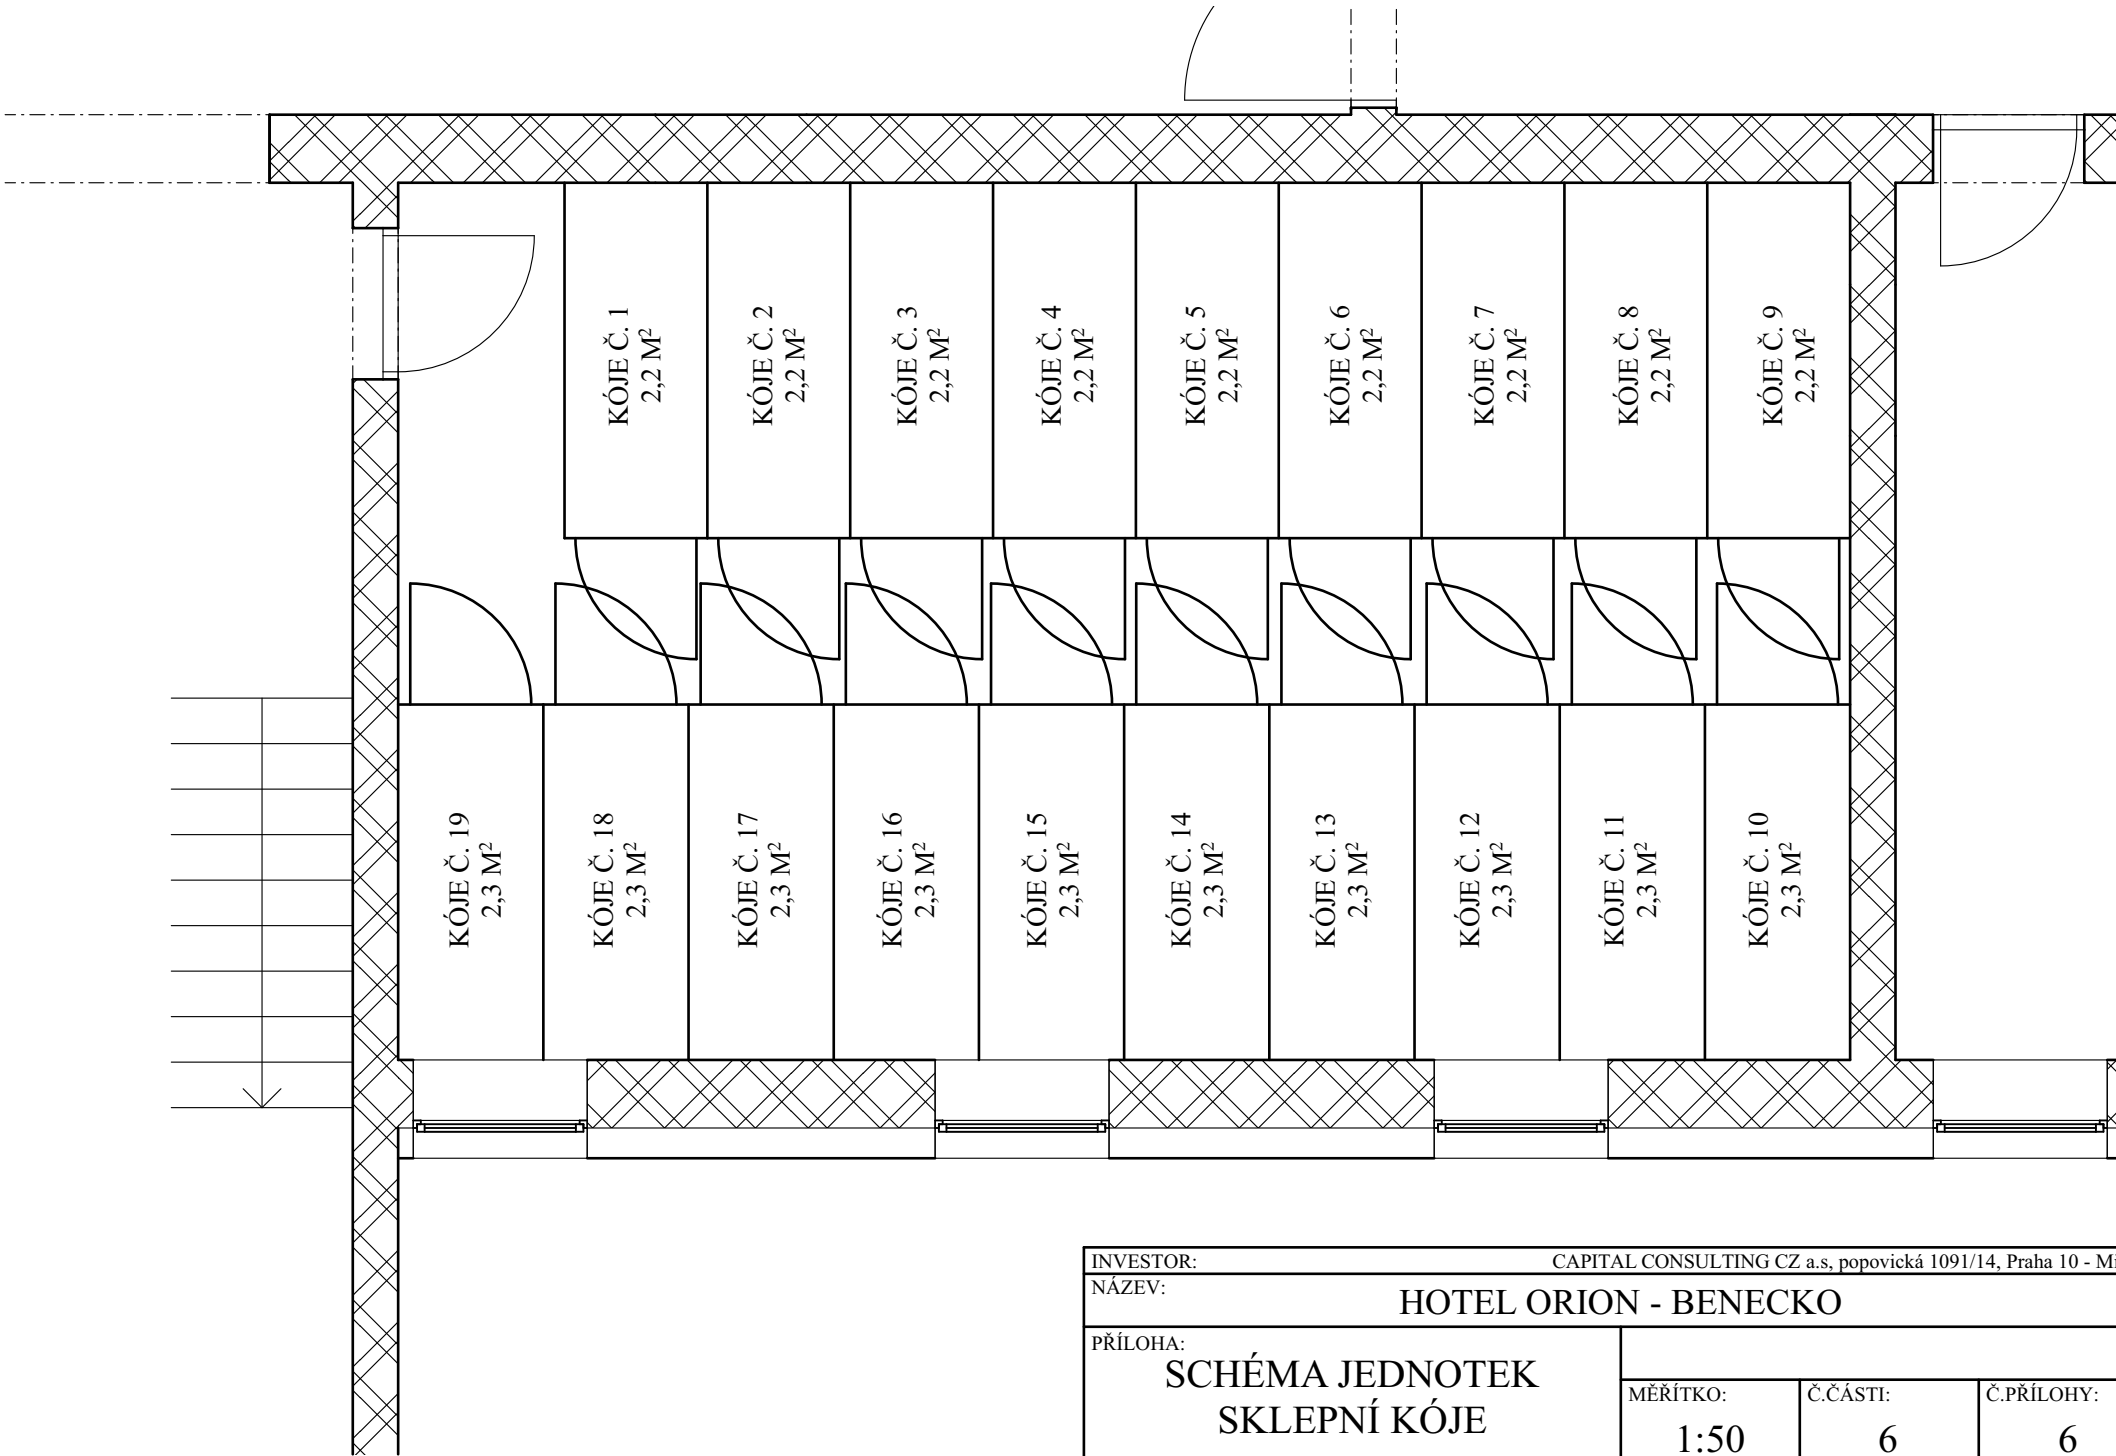

INVESTOR:		CAPITAL CONSULTING CZ a.s, popovická 1091/14, Praha 10 - Michle		
NÁZEV:		HOTEL ORION - BENECKO		
PŘÍLOHA:				
		SCHÉMA JEDNOTEK SKLEPNÍ KÓJE		
		MĚŘÍTKO:	Č.ČÁSTI:	Č.PŘÍLOHY:
		1:50	6	6
KATASTRÁLNÍ ÚZEMÍ:		ŠTĚPANICKÁ LHOTA	DATUM:	
PARCELNÍ ČÍSLO:		st. 222, 1003/8, 1003/1	VYPRACOVAL:	
			PETR CHMELÍK	
			01/2025	