


PŮDORYS 2.N.P.:

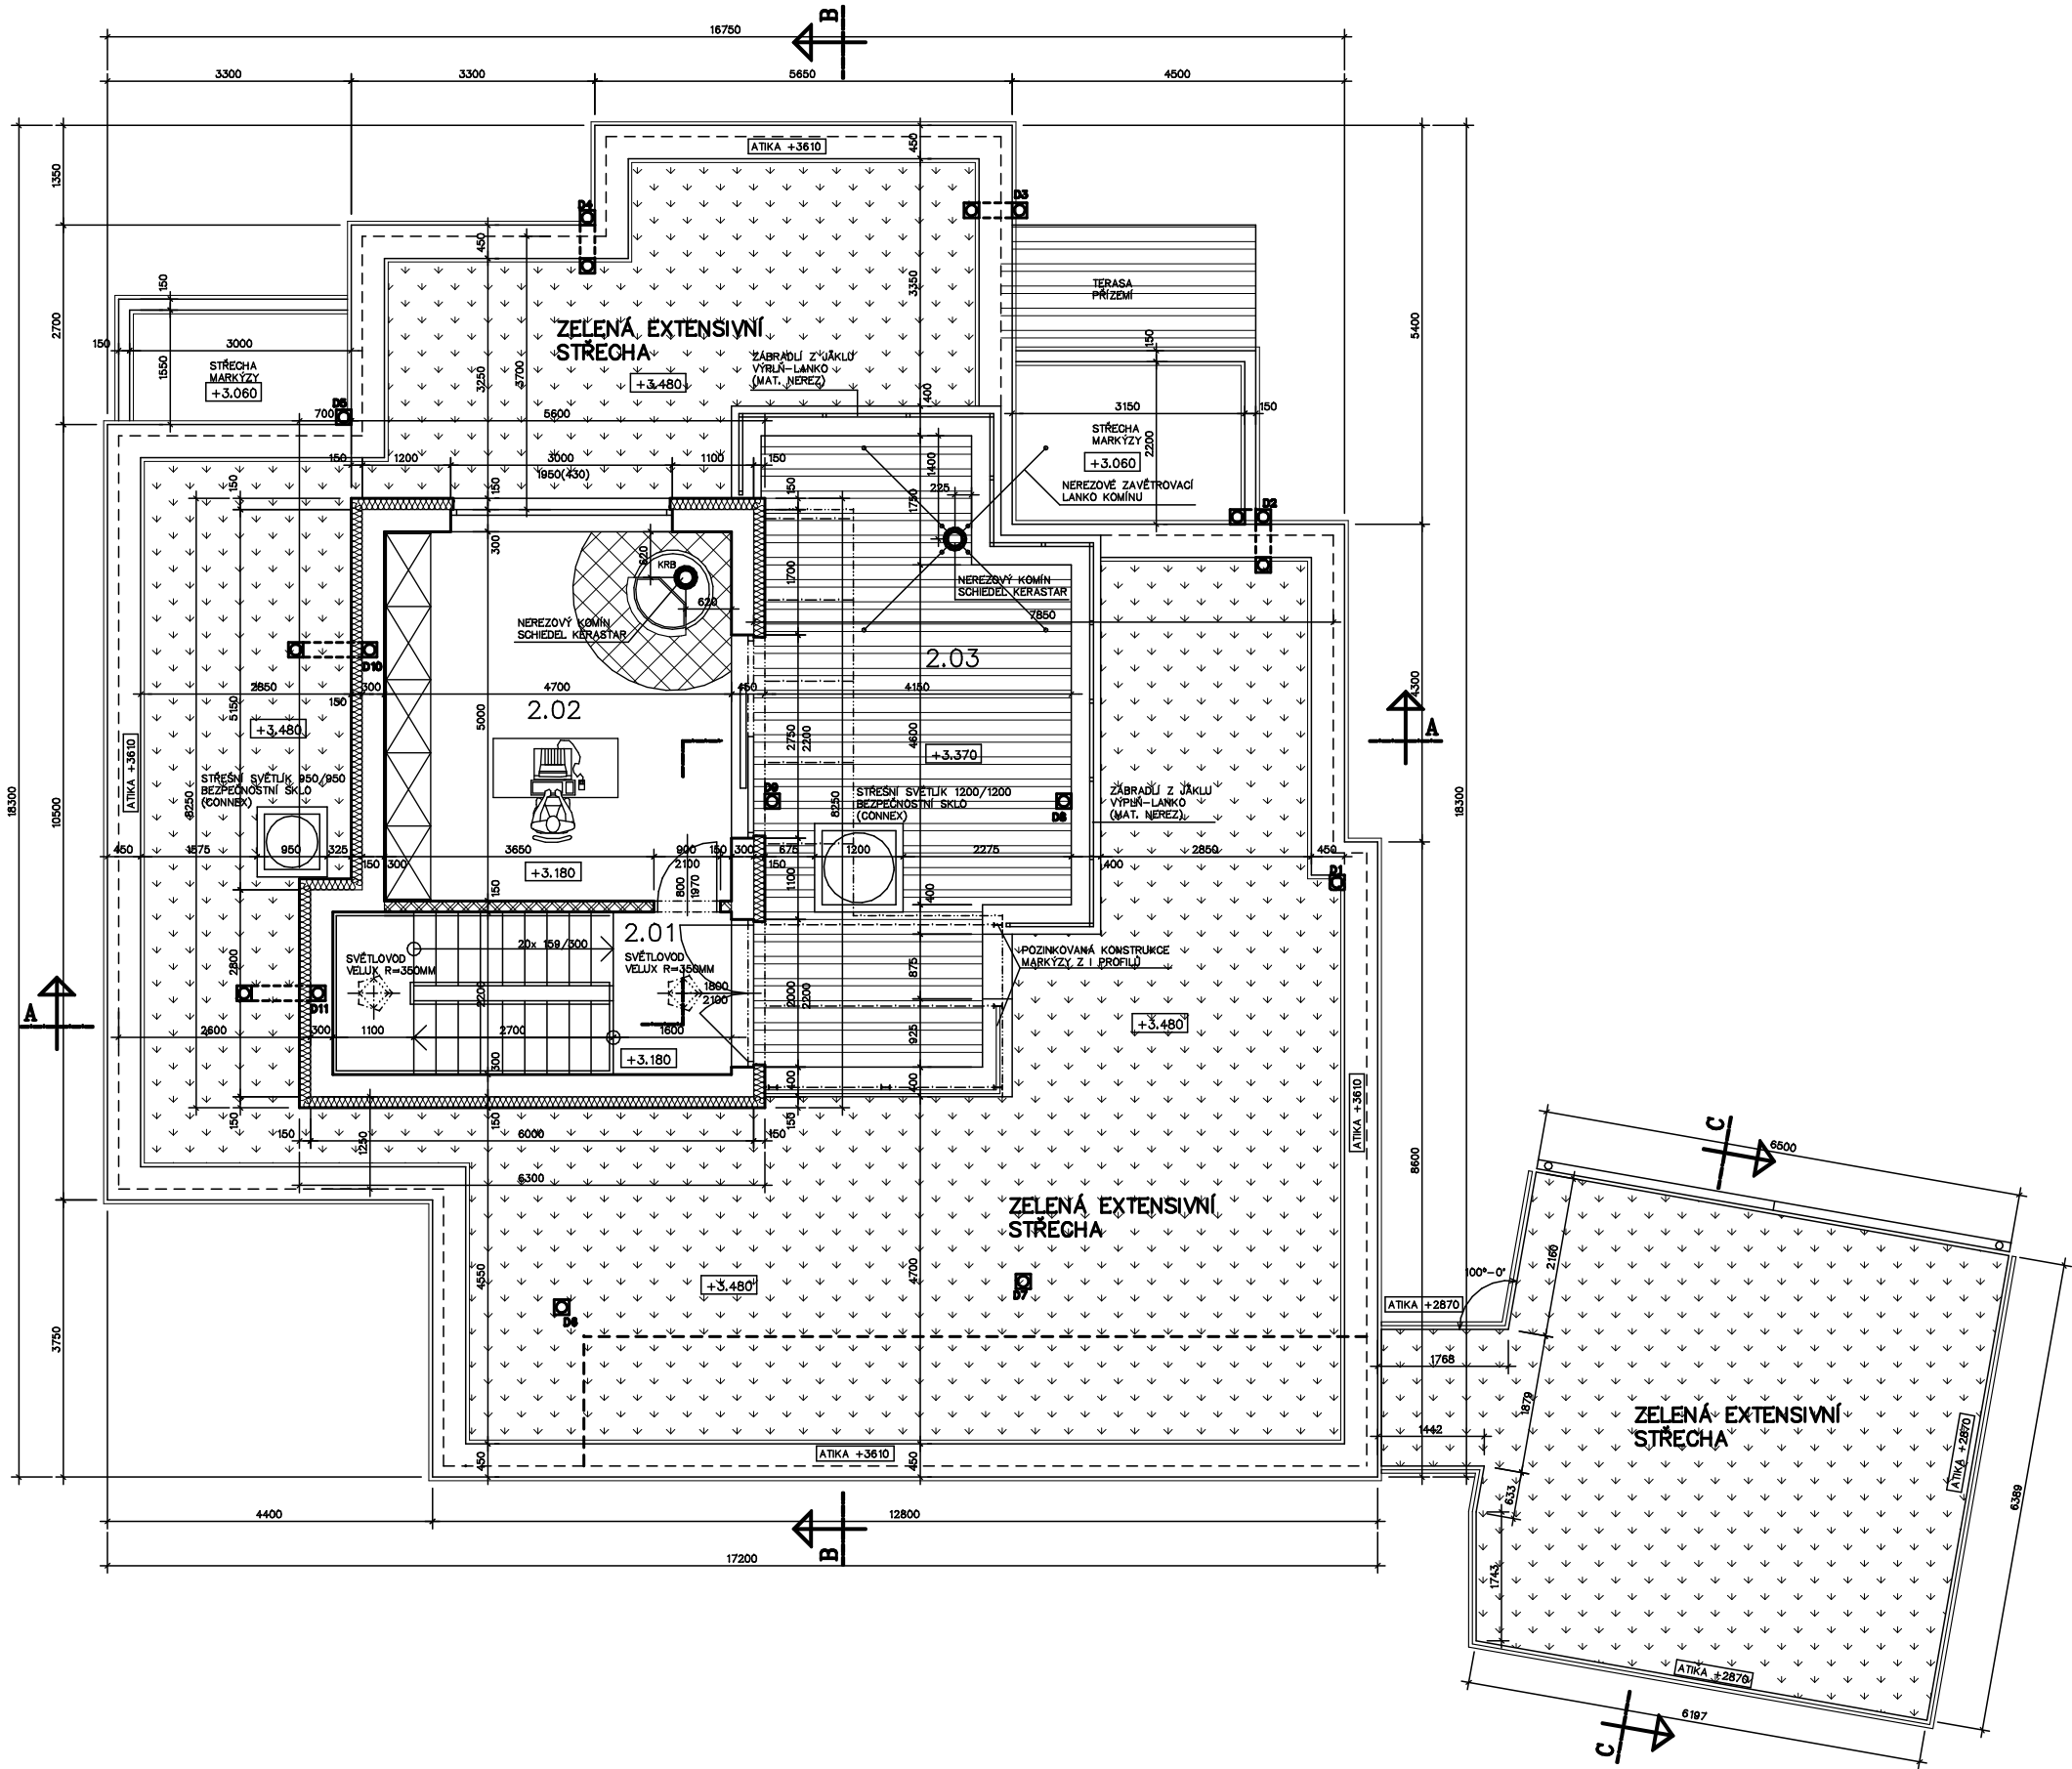

TAB.MÍSTNOSTÍ:

OZNAČ.	ÚČEL MÍSTNOSTI	PLOCHA	SKLADBA	POVRCH		
				PODLAHA	STROP	STĚNY
2.01	SCHODIŠTĚ	12.33	D	DLAŽBA	PODHLIED	KER.SOKLÍK VPC OMÍTKA
2.02	PRACOVNA	24.11	Q	PLOVOUCÍ PODLAHA	PODHLIED	LIŠTA VPC OMÍTKA
2.03	TERASA	32.00	R	TROP. DŘEVO BANKIRAI		

LEGENDA MATERIÁLU:

- ZDIVO PTH 30 P+D P10, NA M5
- ZDIVO PŘÍČEK PTH 11,5 P+D, PTH 8 P+D, NA M5
- FASÁDNÍ ZATEPLOVACÍ SYSTÉM Z MINERÁLNÍCH VLÁKEN, TL.150MM

LEGENDA PLOCH:

- TERASA, TROPICKÉ DŘEVO
- ZELENÁ STŘECHA

AKCE:

RODINNÝ DOMEK TÁBOR – JANA NOVOTNÁ

INVESTOR: JANA NOVOTNÁ, NAD OBCHVATEM 523, MĚSICE, 391 56 TÁBOR
AUTOR NÁVRHU: ING. ARCH. JAN HLAVÍN, PH.D., LIBUŠINA 891, MILEVSKO 399 01

GENERÁLNÍ PROJEKTANT:		PROJEKTANT ČÁSTI:	
 ing. arch. ŠIMEČEK Atelier Architektury 390 01 Tábor, Klukotská 104 tel.: 381 254 405, fax: 381 252 27 E-mail: simceek@oasimecek.cz, IČO: 103 19 107		 ing. arch. ŠIMEČEK Atelier Architektury 390 01 Tábor, Klukotská 104 tel.: 381 254 405, fax: 381 252 27 E-mail: simceek@oasimecek.cz, IČO: 103 19 107	

PROJEKTANT:	ING. ARCH. ŠIMEČEK	VYPRACOVAL:	JIŘÍ PEKNIC	STAVEBNÍ ÚŘAD:	TÁBOR
ZODP. PROJEKTANT:	ING. ARCH. ŠIMEČEK	KONTOLOVAL:	ING. ARCH. ŠIMEČEK	KRAJ:	JIHOČESKÝ
KOPIE ČÍSLO:	OBJEKT:			FORMÁT:	3 A4
RODINNÝ DOMEK TÁBOR – JANA NOVOTNÁ				DATUM:	02/2010
				ČÍSLO ZAKÁZKY:	04/2010
				STUPEŇ:	STAV. POVOLENÍ
MĚŘÍTKO:	OBSAH:			ČÍSLO VÝKRESU:	ZMĚNA:
1: 100	PŮDORYS 2.N.P.			03	00