


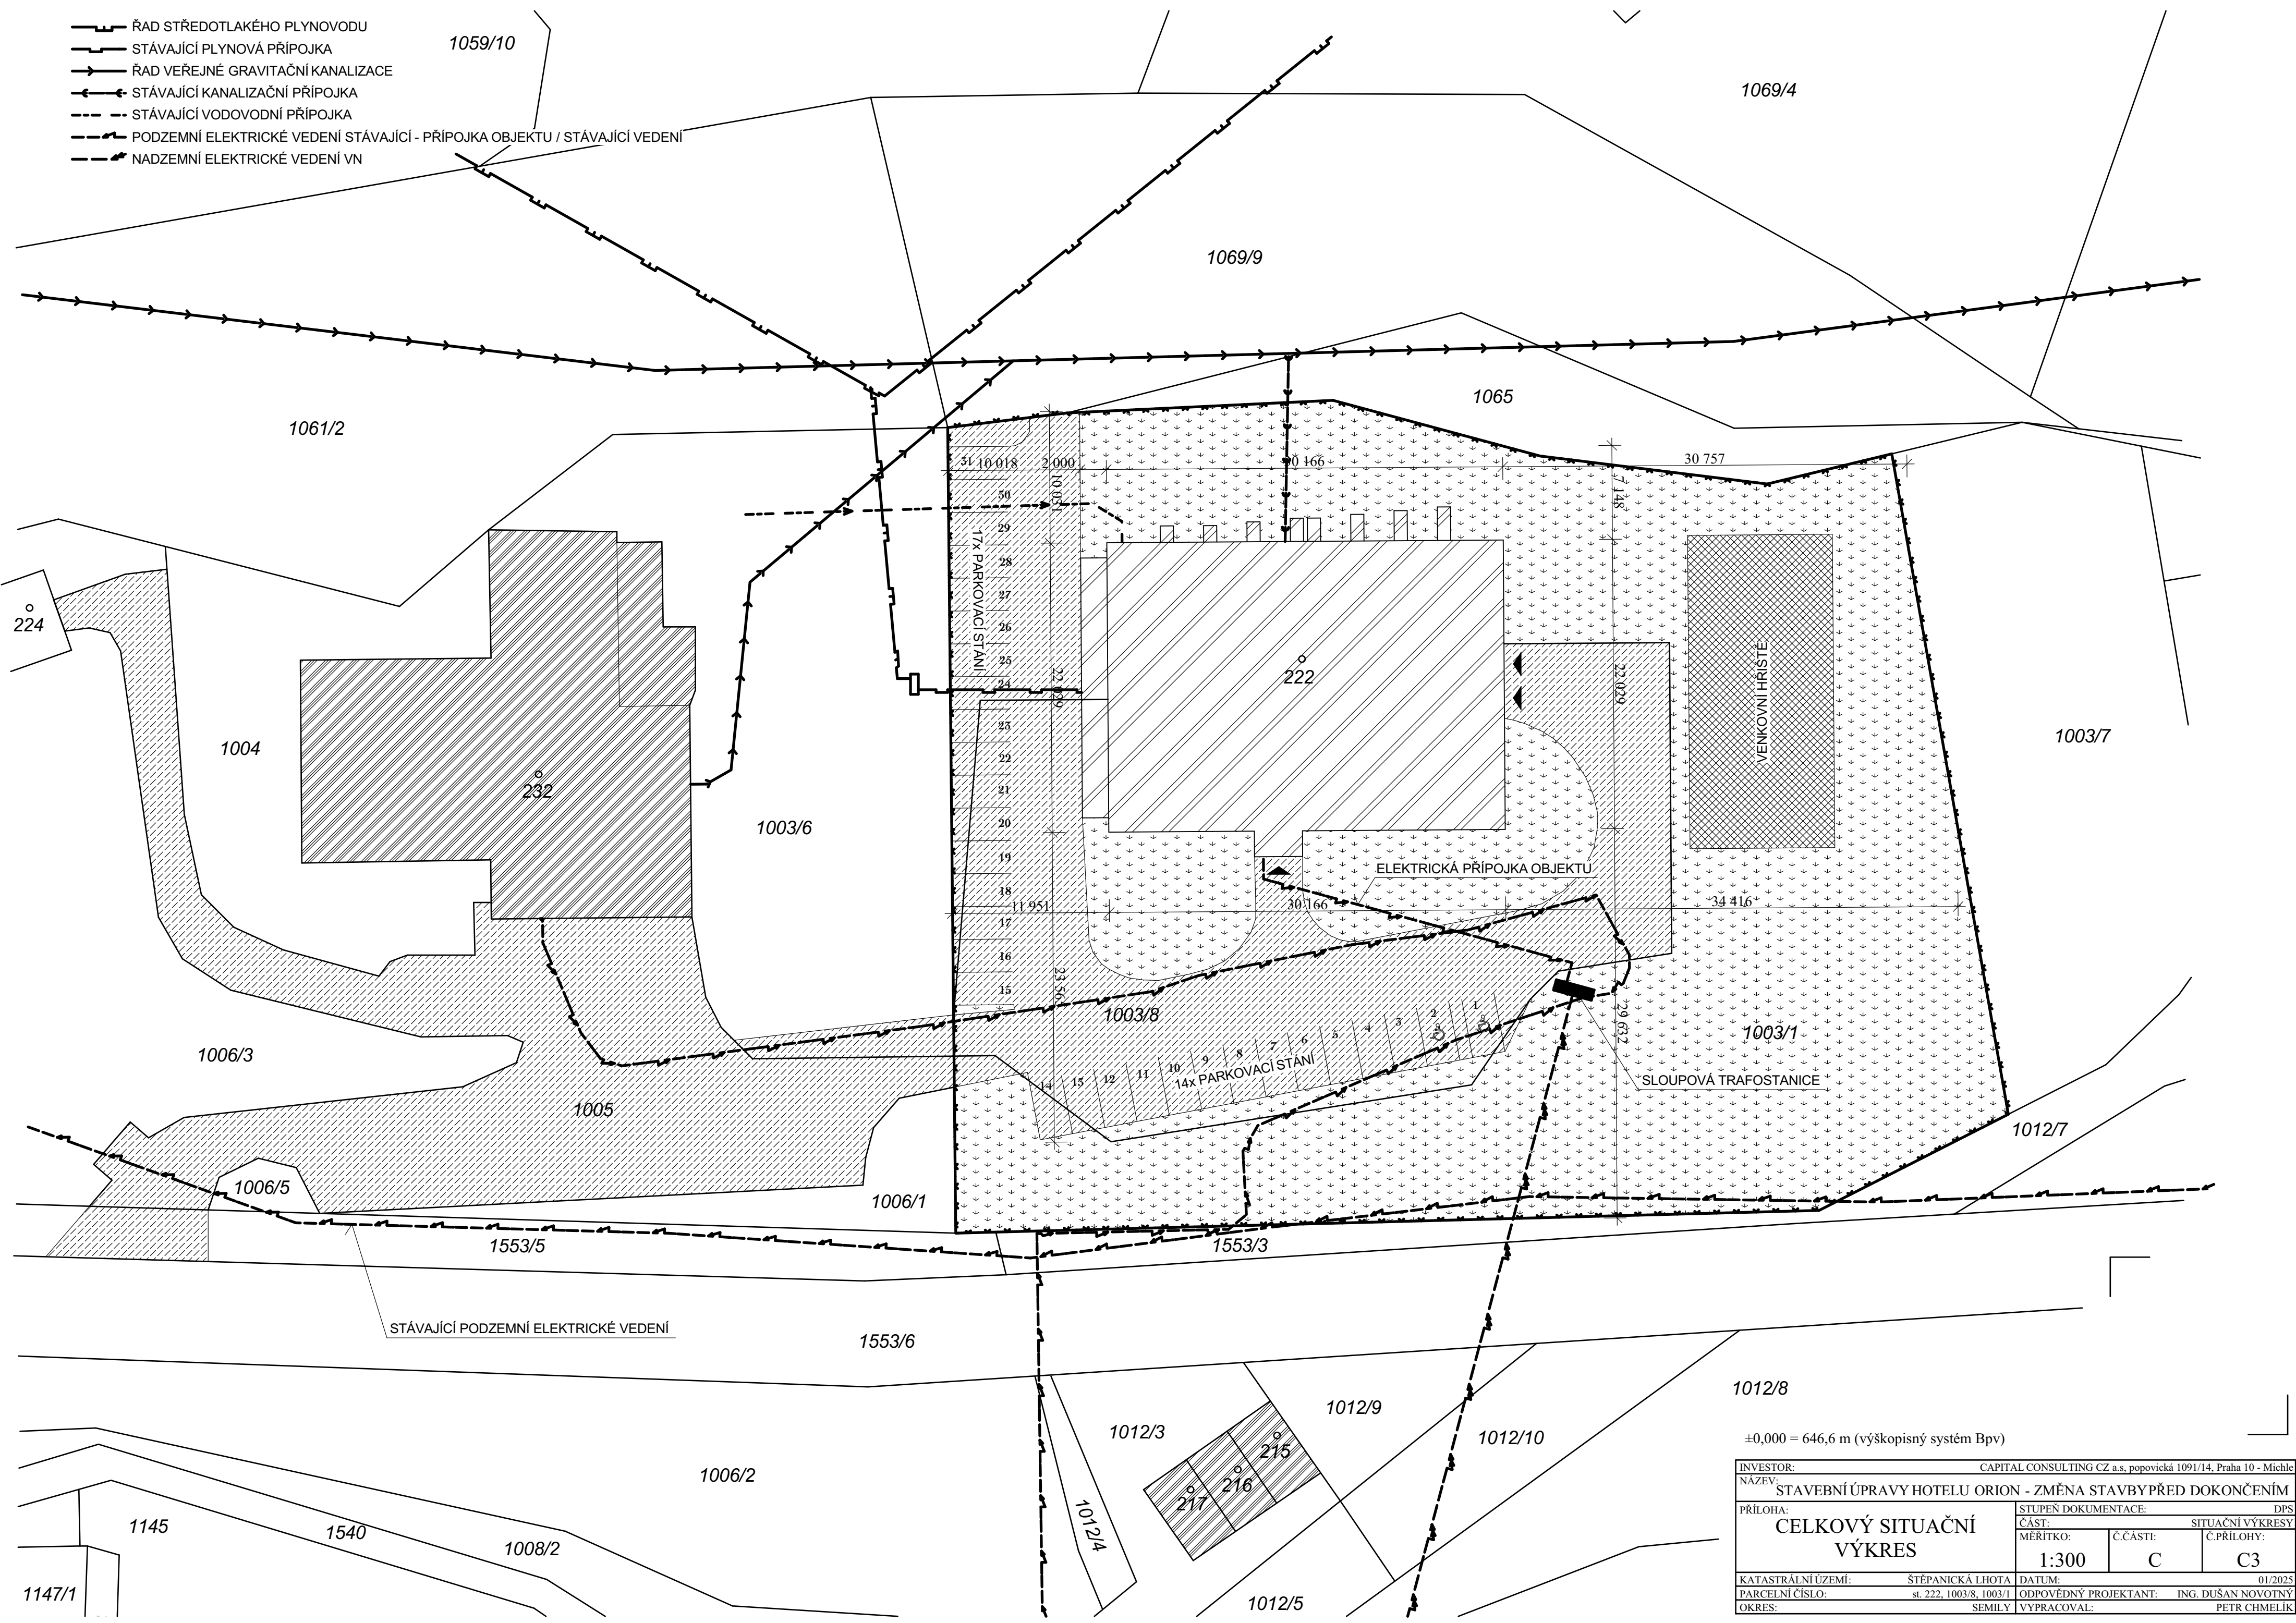

- ŘAD STŘEDOTLAKÉHO PLYNOVODU
- STÁVAJÍCÍ PLYNOVÁ PŘÍPOJKA
- ŘAD VEŘEJNÉ GRAVITAČNÍ KANALIZACE
- STÁVAJÍCÍ KANALIZAČNÍ PŘÍPOJKA
- STÁVAJÍCÍ VODOVODNÍ PŘÍPOJKA
- PODZEMNÍ ELEKTRICKÉ VEDENÍ STÁVAJÍCÍ - PŘÍPOJKA OBJEKTU / STÁVAJÍCÍ VEDENÍ
- NADZEMNÍ ELEKTRICKÉ VEDENÍ VN

STÁVAJÍCÍ PODZEMNÍ ELEKTRICKÉ VEDENÍ

±0,000 = 646,6 m (výškopisný systém Bpv)

INVESTOR: CAPITAL CONSULTING CZ a.s., popovická 1091/14, Praha 10 - Michle	
NÁZEV: STAVEBNÍ ÚPRAVY HOTELU ORION - ZMĚNA STAVBY PŘED DOKONČENÍM	
PŘÍLOHA: CELKOVÝ SITUAČNÍ VÝKRES	STUPĚŇ DOKUMENTACE: DPS
	SITUAČNÍ VÝKRESY
MĚŘITKO: 1:300	Č.ČÁSTI: C
Č.ČÁSTI: C	Č.Č.ČÁSTI: C3
KATASTRÁLNÍ ÚZEMÍ: ŠTĚPANICKÁ LHOTA	DATUM: 01/2025
PARCELNÍ ČÍSLO: st. 222, 1003/8, 1003/1	ODPOVĚDNÝ PROJEKTANT: ING. DUŠAN NOVOTNÝ
OKRES: SEMILY	VYPRACOVAL: PETR CHMELÍK