

## PLOCHY S ROZDÍLNÝM ZPŮSOBEM VYUŽITÍ - urbanistická koncepce

kategorie a názvy ploch s rozdílným způsobem využití jsou převzaty z vyhl. č. 157/2024 Sb.

	Plocha stabilizovaná	Plocha změny	Označení plochy	
<b>B - BYDLNÍ</b>			BV / BV	BYDLNÍ VENKOVSKÉ
<b>R - REKREACE</b>			RI	REKREACE INDIVIDUÁLNÍ
<b>O - OBČANSKÉ VYBAVENÍ</b>			OV	OBČANSKÉ VYBAVENÍ VEŘEJNÉ
			OS	OBČANSKÉ VYBAVENÍ SPORT
<b>P - VEŘEJNÁ PROSTRANSTVÍ</b>			PU	VEŘEJNÁ PROSTRANSTVÍ VŠEOBECNÁ
			PX / PX	VEŘEJNÁ PROSTRANSTVÍ JINÁ
<b>Z - ZELEŇ</b>			ZP	ZELEŇ PARKOVÁ A PARKOVÉ UPRAVENÁ
			ZZ	ZELEŇ ZAHRADNÍ A SADOVÁ
			ZO	ZELEŇ OCHRANNÁ A IZOLAČNÍ
			ZS	ZELEŇ SÍDELNÍ OSTATNÍ
			ZK	ZELEŇ KRAJINNÁ
<b>S - SMÍŠENÉ OBYTNÉ</b>			SV / SV	SMÍŠENÉ OBYTNÉ VENKOVSKÉ
<b>D - DOPRAVNÍ INFRASTRUKTURA</b>			DS	DOPRAVA SILNIČNÍ
			DD	DOPRAVA DRÁŽNÍ
			DL	DOPRAVA LETECKÁ
			DX	DOPRAVA JINÁ
<b>T - TECHNICKÁ INFRASTRUKTURA</b>			TW	VODNÍ HOSPODÁŘSTVÍ
			TE	ENERGETIKA
			TO	NAKLÁDÁNÍ S ODPADY
<b>V - VÝROBA A SKLADOVÁNÍ</b>			VZ	VÝROBA ZEMĚDĚLSKÁ A LESNICKÁ
<b>H - SMÍŠENÉ VÝROBNÍ</b>			HU	SMÍŠENÉ VÝROBNÍ VŠEOBECNÉ
<b>W - VODNÍ A VODOHOSPODÁŘSKÉ</b>			WT	VODNÍ A VODNÍCH TOKŮ
<b>A - ZEMĚDĚLSKÉ</b>			AP	ORNÁ PŮDA
			AL / AL	TRVALÉ TRAVNÍ POROSTY
<b>L - LESNÍ</b>			LU	LESNÍ VŠEOBECNÉ
<b>N - PŘÍRODNÍ</b>			NU	PŘÍRODNÍ VŠEOBECNÉ

## ROZVOJOVÁ PLOCHA VYMEZENÁ ÚZEMNÍM PLÁNEM

část území, kde dochází ke změně stávajícího využití

- ZASTAVITELNÁ PLOCHA (hranice plochy a označení)
- TRANSFORMAČNÍ PLOCHA (hranice plochy a označení)
- PLOCHA ZMĚNY V KRAJINĚ (hranice plochy a označení)

## KORIDOR VYMEZENÝ ÚZEMNÍM PLÁNEM

koridor vymezený pro umístění vedení dopravní nebo technické infrastruktury a jiné záměry

- CNx.x** KORIDOR PRO TECHNICKOU INFRASTRUKTURU
  - CNZ.R01** - Produktovody: Ropovod Družba (přípolož / zkapacitnění v koridoru). (ZÚR)
  - CNZ.E26** - Elektrorozvody: Dvojitě vedení elektrické energie 400 kV Čechy Střed - Opočinec. (ZÚR)
- CNx.x** KORIDOR PRO OPATŘENÍ NESTAVEBNÍ POVAHY
  - CNU.P1, P2, P3** - Koridor významného pěšího propojení. (ÚP)

## OSTATNÍ INFORMATIVNÍ JEV

podkladová geografická data od ČÚZK

- VRSTEVNICE ZESÍLENÁ (á 10 m)
- VRSTEVNICE HLAVNÍ (á 2 m)
- HRANICE PARCELY KN ČR
- HRANICE PARCELY KN ČR Z MAP POZEMKOVÉ EVIDENCE
- VNITŘNÍ KRESBA
- OZNAČENÍ STAVEBNÍ PARCELY
- OZNAČENÍ POZEMKOVÉ PARCELY
- ŘEŠENÉ ÚZEMÍ (hranice)

## ZASTAVĚNÉ ÚZEMÍ VYMEZENÉ ÚZEMNÍM PLÁNEM


část území vymezená podle z. č. 283/2021 Sb. §116

- ZASTAVĚNÉ ÚZEMÍ (hranice)

## KORIDOR PRO UMÍSTĚNÍ PRVKU ÚSES VYMEZENÝ ÚZEMNÍM PLÁNEM

vymezeno podle Metodiky vymezování územního systému ekologické stability

- | FUNKČNÍ | K ZALOŽENÍ |   |
|---------|------------|---|
|         |            | LOKÁLNÍ BIOCENTRUM (hranice a označení) |
|         |            | LOKÁLNÍ BIKORIDOR (hranice a označení)  |
|         |            | INTERAKČNÍ PRVEK (hranice a označení)   |

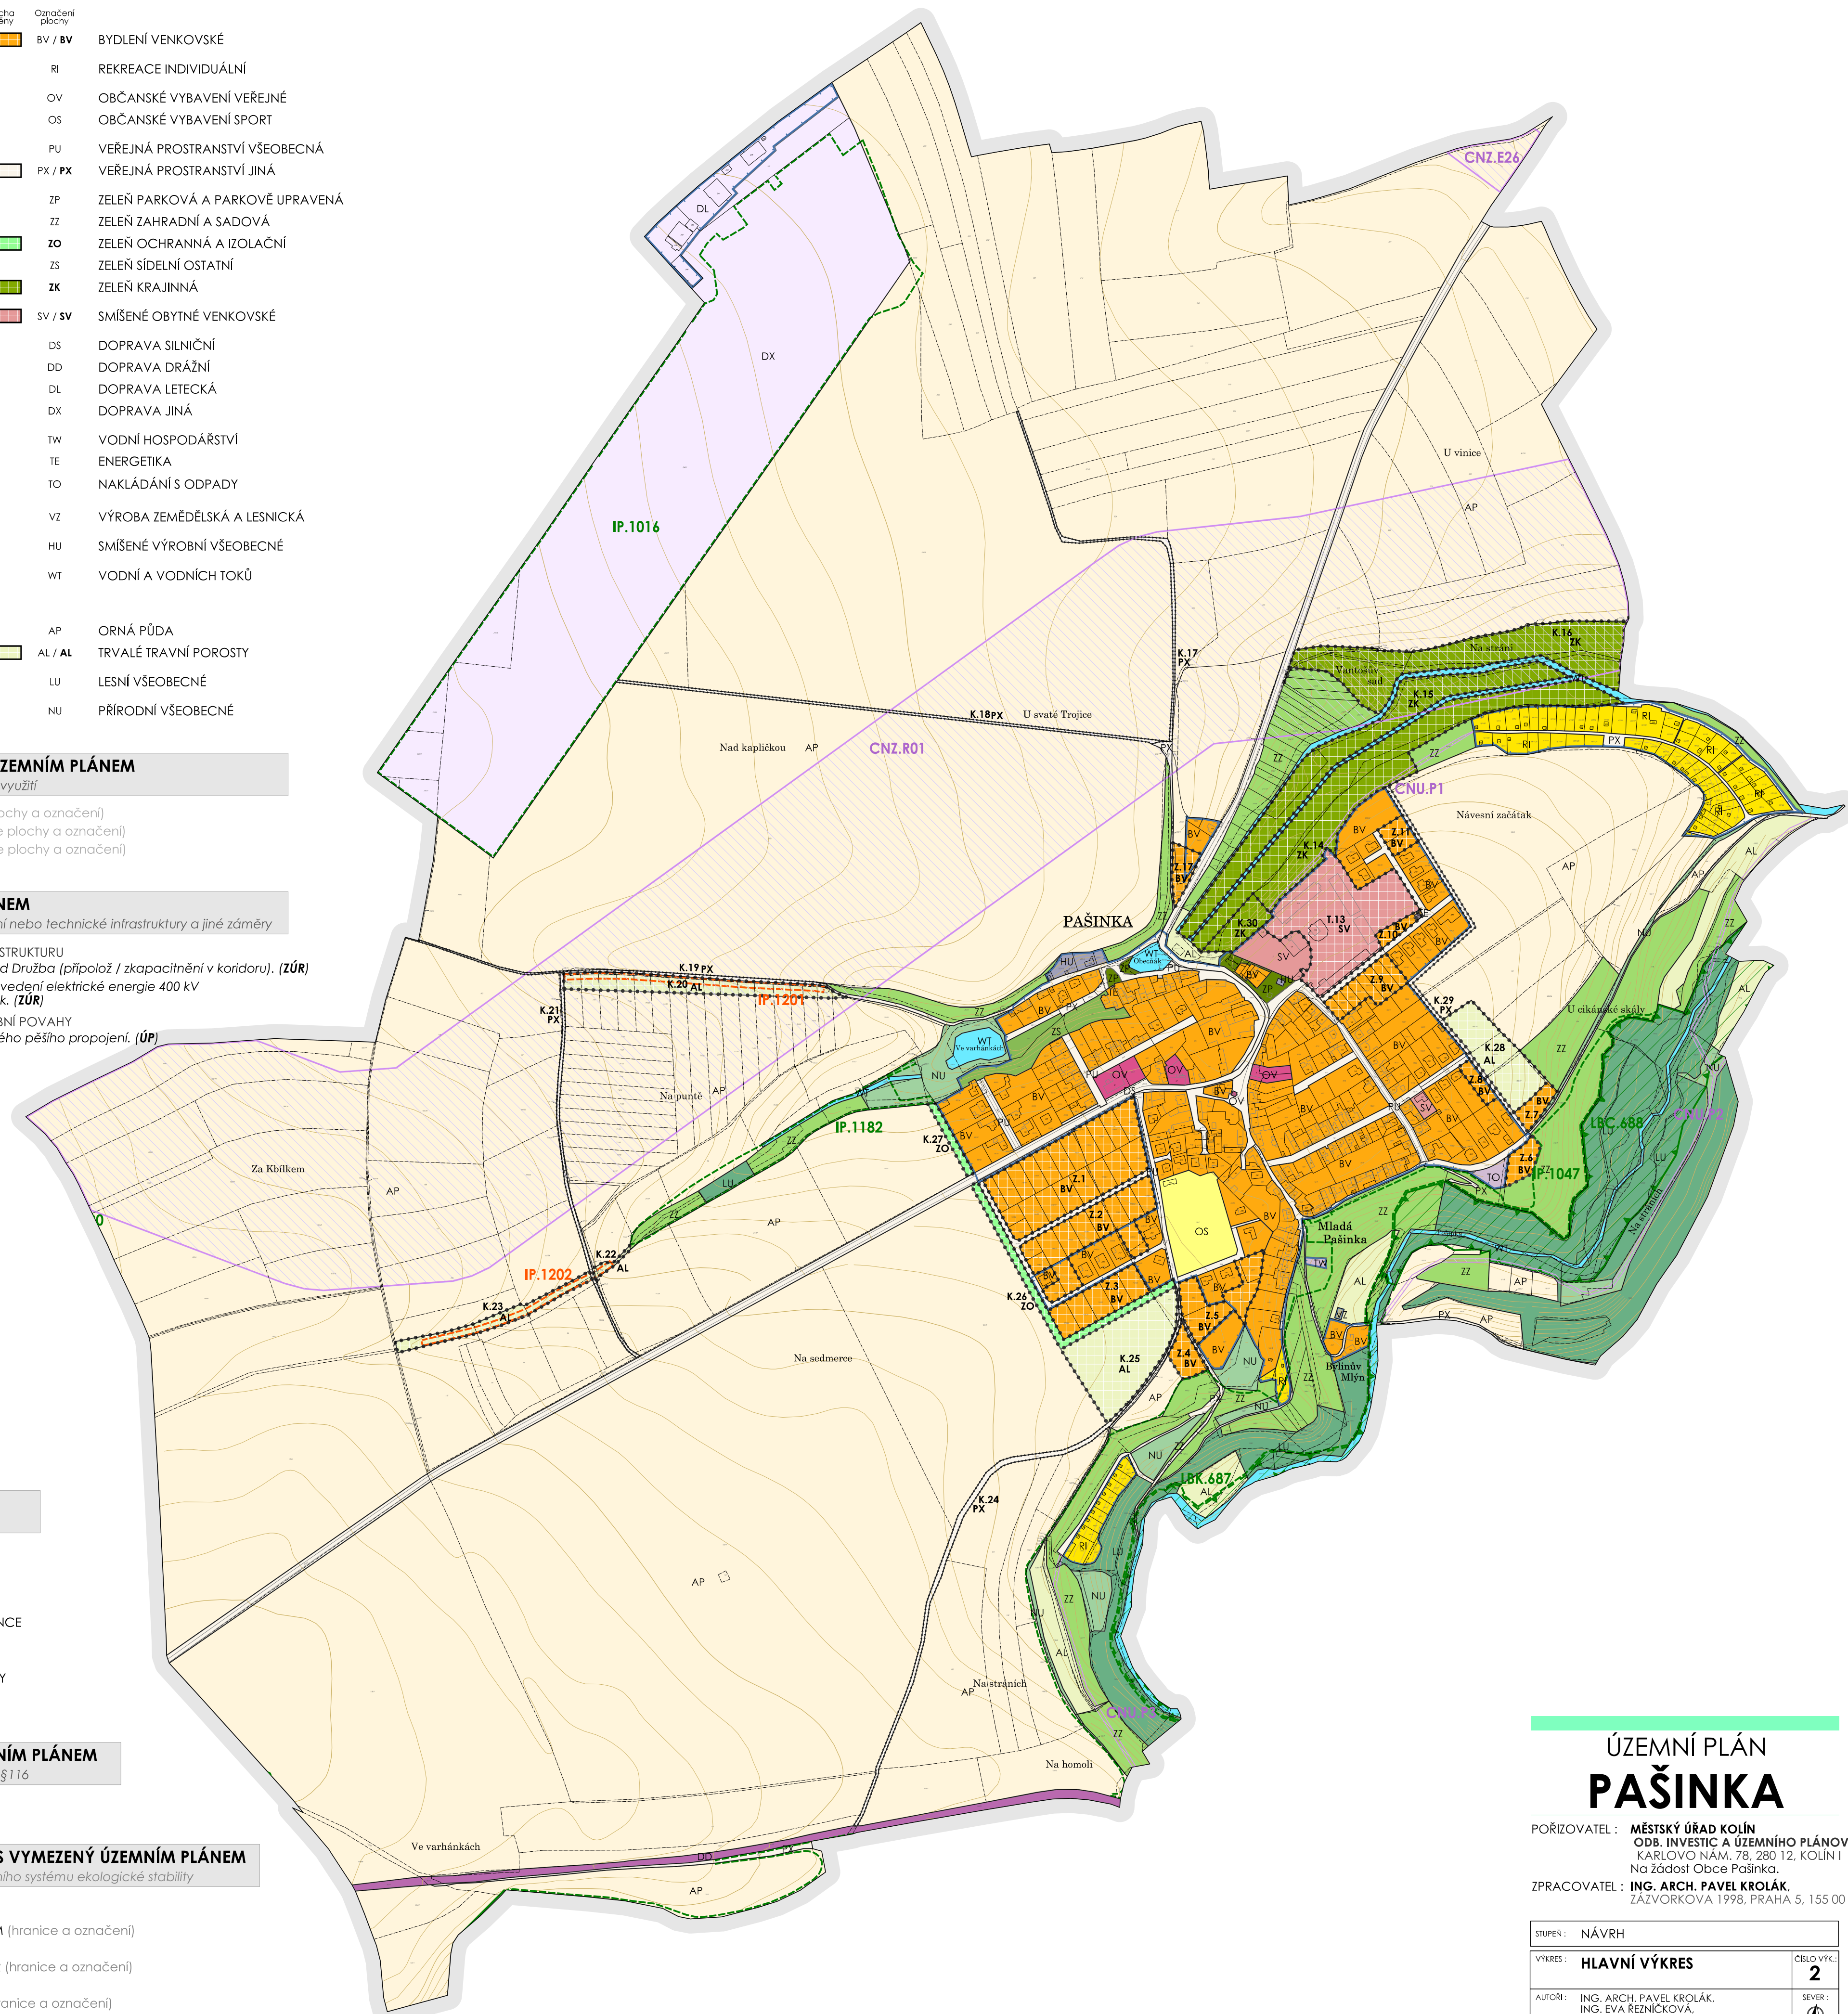

# ÚZEMNÍ PLÁN PAŠINKA

POŘIZOVATEL : MĚSTSKÝ ÚŘAD KOLÍN  
ODB. INVESTIC A ÚZEMNÍHO PLÁNOVÁNÍ  
KARLOVO NÁM. 78, 280 12, KOLÍN I  
Na žádost Obce Pašinka.

ZPRACOVATEL : ING. ARCH. PAVEL KROLÁK,  
ŽAZVORKOVA 1998, PRAHA 5, 155 00

STUPEŇ : NÁVRH		
VÝKRES : Hlavní výkres		ČÍSLO VÝK.: 2
AUTORI : ING. ARCH. PAVEL KROLÁK, ING. EVA REZŇNICKOVÁ, ING. MICHAL ŠATAVA		SEVER :
MĚŘÍTKO : 1 : 5 000	DATUM : 01/2024	PARÉ :

100m 200m

100m 200m

DOKUMENTACE JE CHRÁNĚNA DLE AUTORSKÉHO ZÁKONA